


2、总平面图（以及消防设施平面图）



注：标明消防设施、器材位置，重点部位，有多张平面图可附后。